

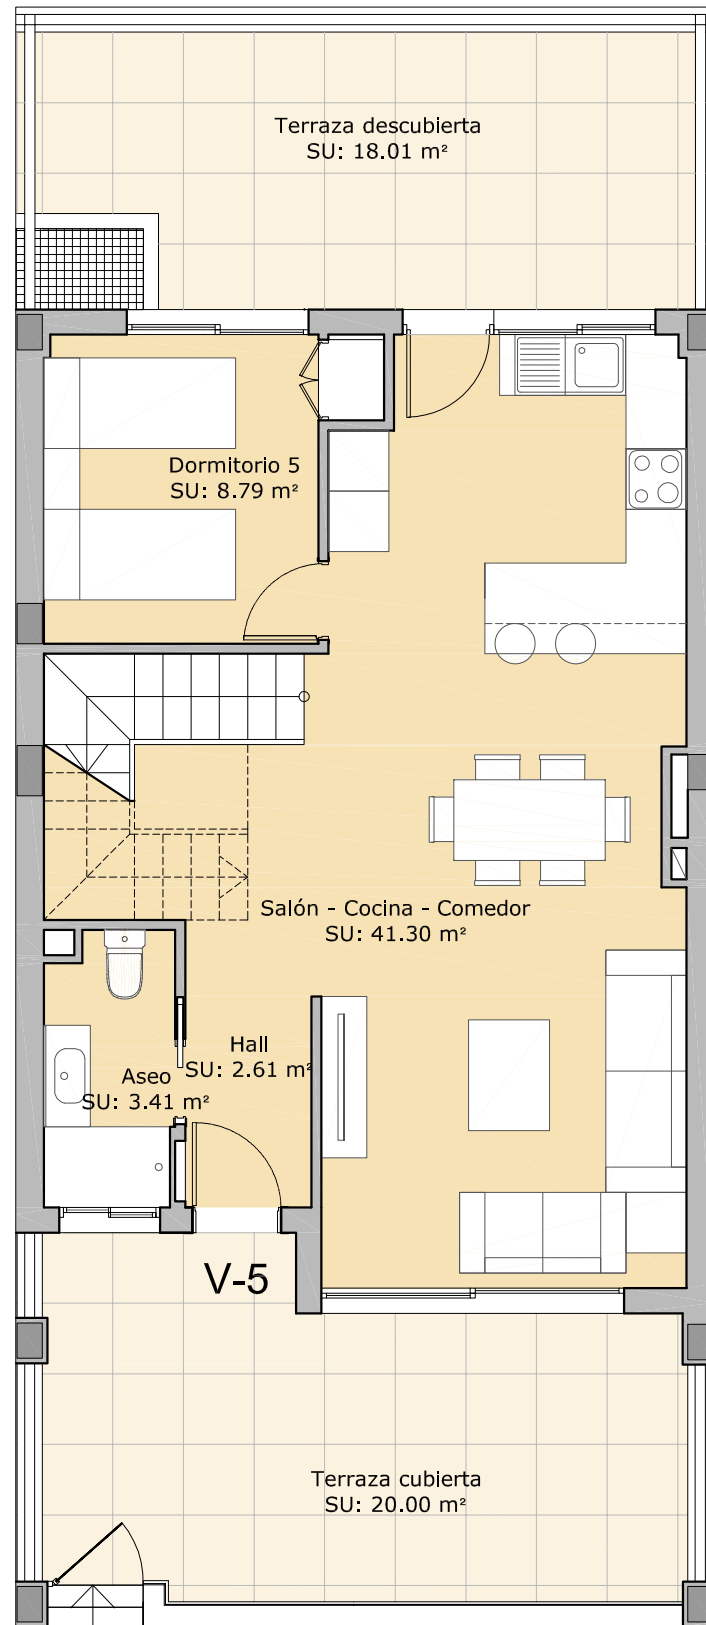


Planta Baja

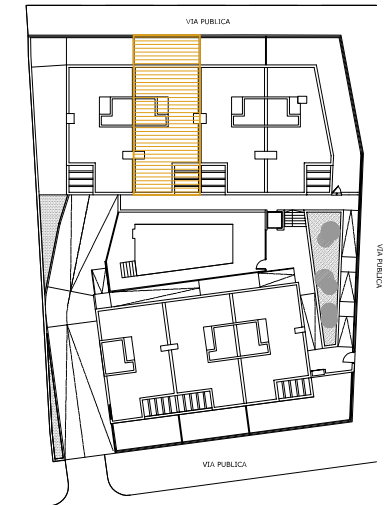

Planta Primera

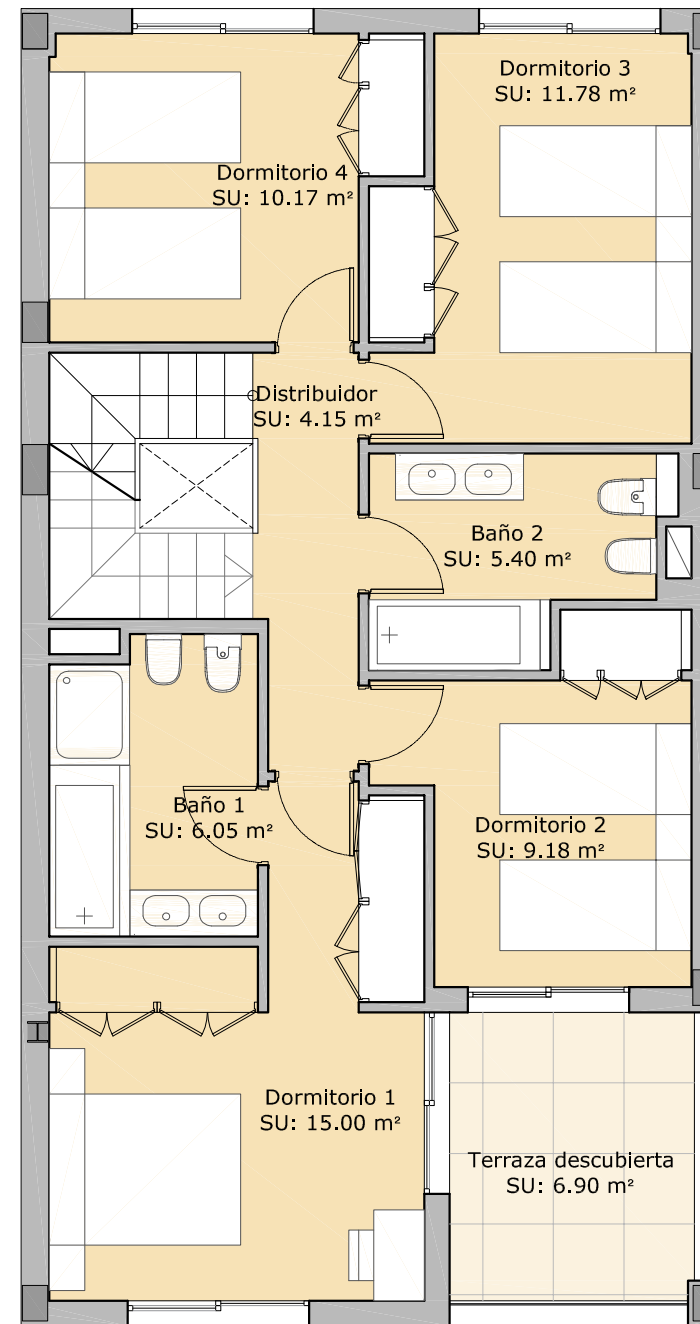

VIVIENDA Nº 5
Planta Baja y Primera

SUPERFICIES CONSTRUIDA

Cerrada	Terraza Cubierta	Terraza Descubierta		
		PL BAJA	PL PRIMERA	SOLARIUM
150.15 m ²	22.78 m ²	19.95 m ²	7.90 m ²	70.75 m ²


SUPERFICIES ÚTILES

Cerrada	Terraza Cubierta	Terraza Descubierta		
		PL BAJA	PL PRIMERA	SOLARIUM
117.84 m ²	20.00 m ²	18.01 m ²	6.90 m ²	61.35 m ²

SUPERFICIES ÚTILES

Según Decreto
129.62 m ²


Escala Gráfica

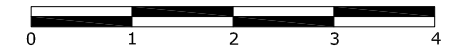



- Cada vivienda dispone de 2 plazas de aparcamiento y zonas comunes privadas con piscina.
- Plano conforme a proyecto de ejecución sujeto a posibles modificaciones por necesidades técnicas en ejecución de obra, jurídicas, y/o exigencias municipales.
- Todo el mobiliario tiene carácter meramente ilustrativo.
- Las superficies indicadas a continuación están calculadas conforme al decreto 218 / 2005 de Información al Consumidor en la Compraventa y Arrendamiento de Viviendas en Andalucía.



Planta Solárium

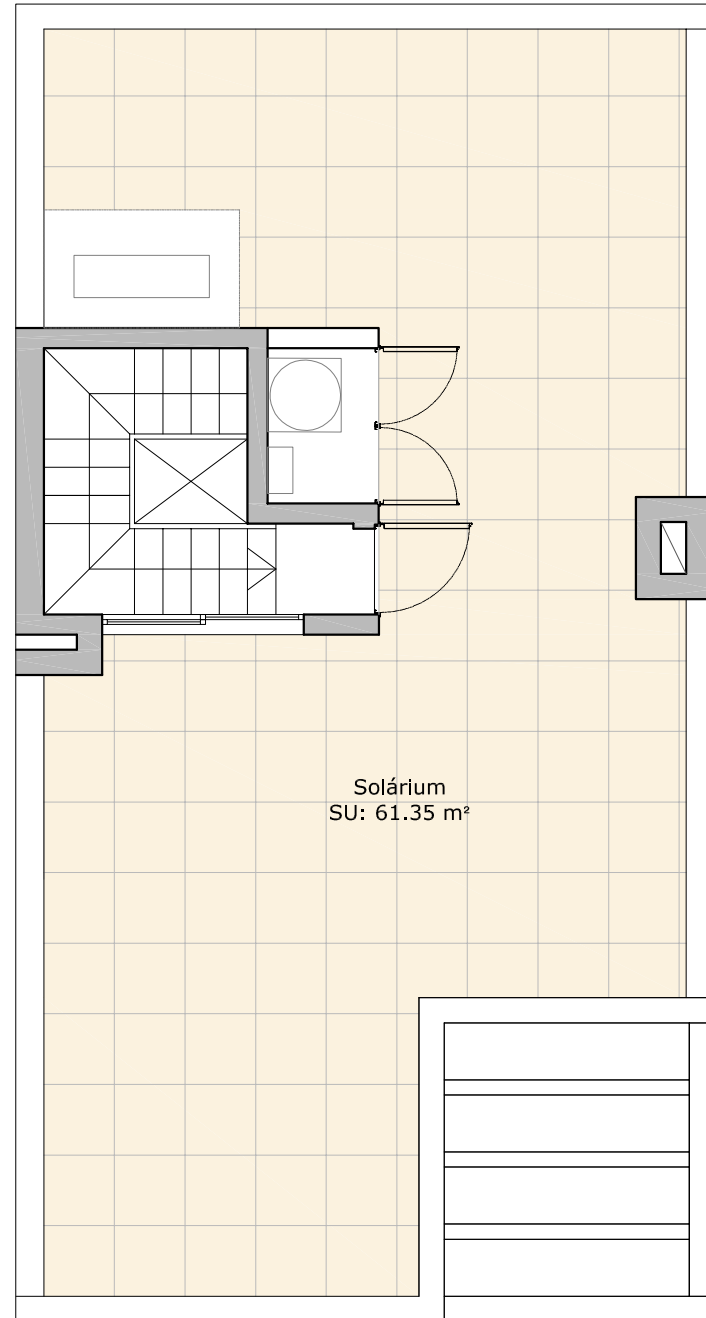


Planta Sótano

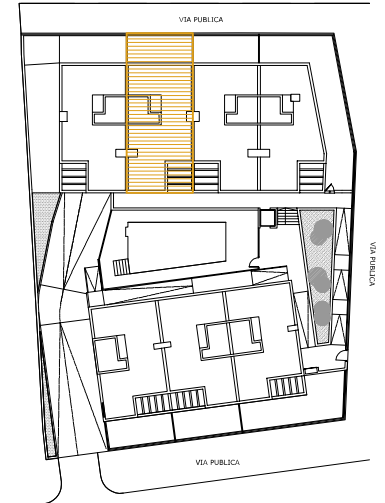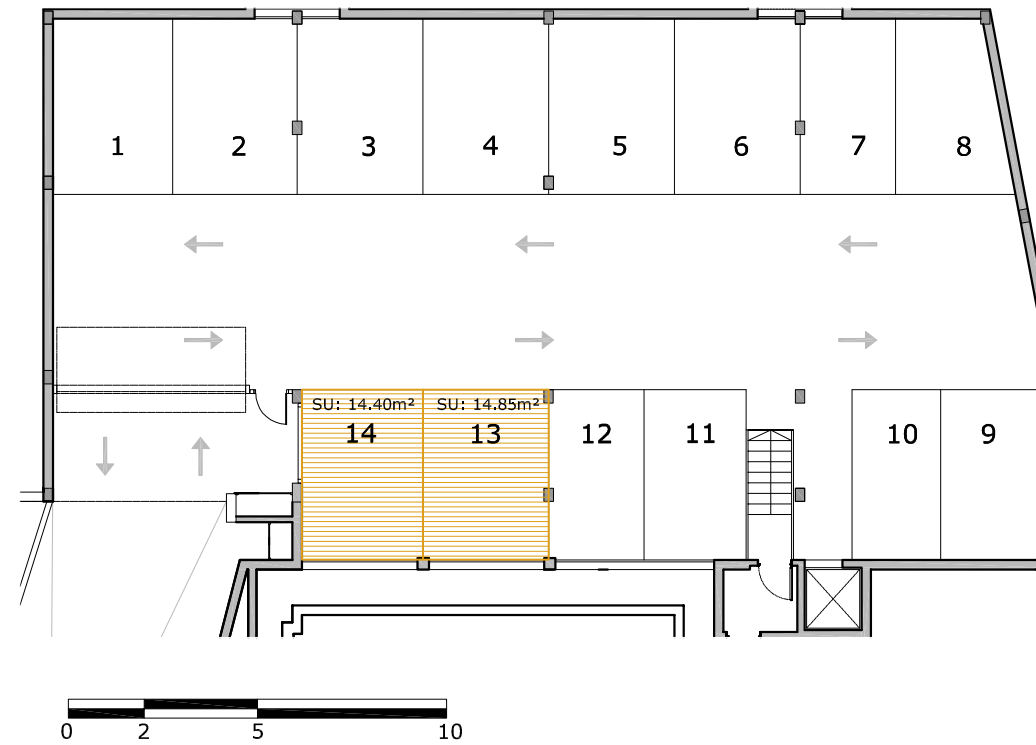

VIVIENDA Nº 5
Planta Solárium y Sótano

Escala Gráfica

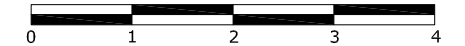

- Cada vivienda dispone de 2 plazas de aparcamiento y zonas comunes privadas con piscina.
- Plano conforme a proyecto de ejecución sujeto a posibles modificaciones por necesidades técnicas en ejecución de obra, jurídicas, y/o exigencias municipales.
- Todo el mobiliario tiene carácter meramente ilustrativo.
- Las superficies indicadas a continuación están calculadas conforme al decreto 218 / 2005 de Información al Consumidor en la Compraventa y Arrendamiento de Viviendas en Andalucía.