

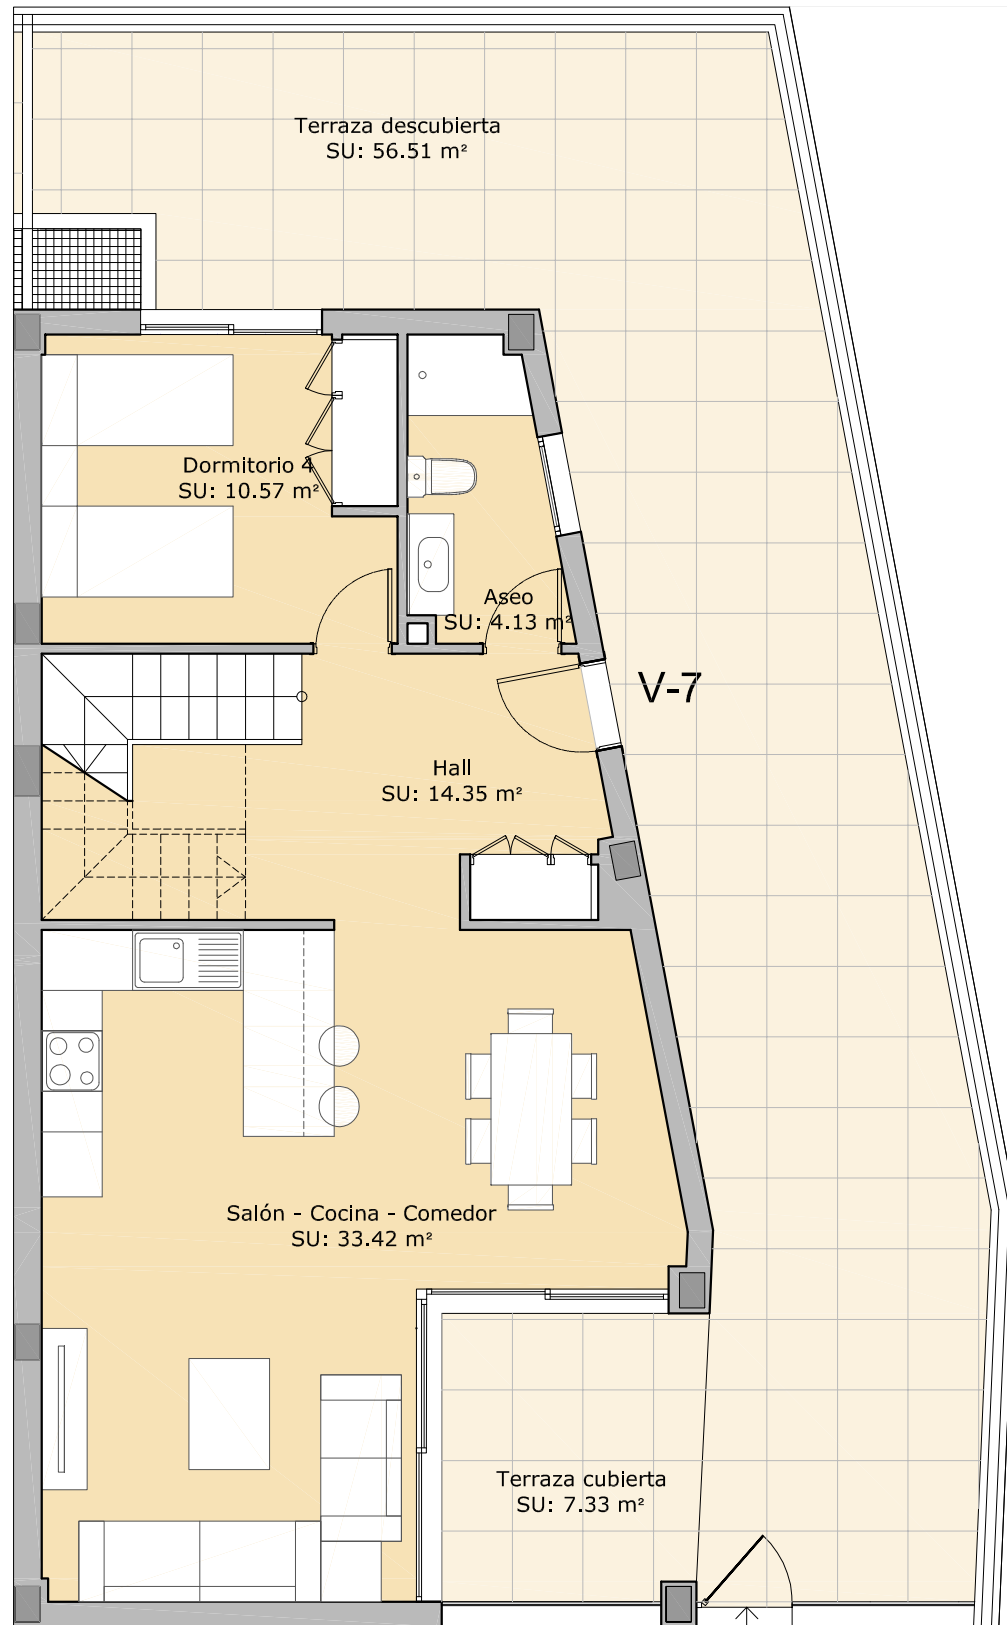


Planta Baja

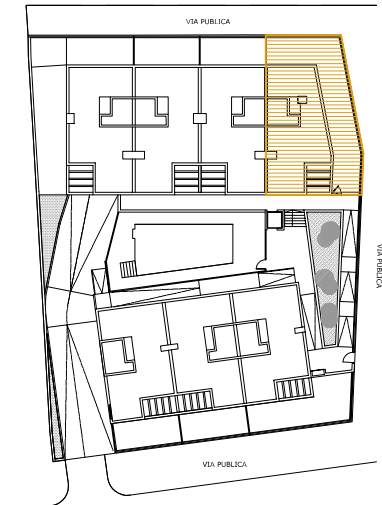

Planta Primera

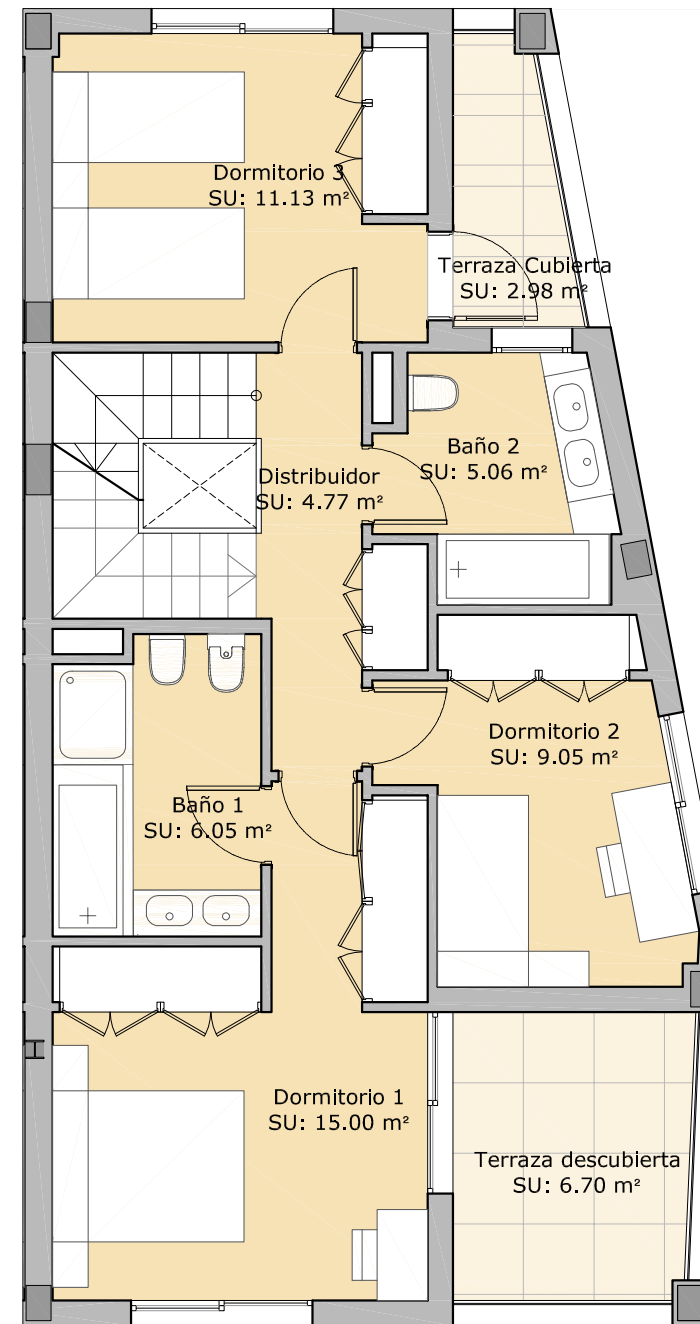

VIVIENDA N° 7
Planta Baja y Primera

SUPERFICIES CONSTRUIDA

Cerrada	Terraza Cubierta	Terraza Descubierta		
		PL BAJA	PL PRIMERA	SOLARIUM
149.05 m ²	12.03 m ²	63.24 m ²	12.07 m ²	64.40 m ²


SUPERFICIES ÚTILES

Cerrada	Terraza Cubierta	Terraza Descubierta		
		PL BAJA	PL PRIMERA	SOLARIUM
113.53 m ²	10.31 m ²	56.51 m ²	6.70 m ²	54.35 m ²

SUPERFICIES ÚTILES

Según Decreto
124.88 m ²


Escala Gráfica

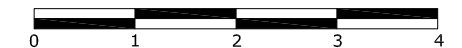



- Cada vivienda dispone de 2 plazas de aparcamiento y zonas comunes privadas con piscina.
- Plano conforme a proyecto de ejecución sujeto a posibles modificaciones por necesidades técnicas en ejecución de obra, jurídicas, y/o exigencias municipales.
- Todo el mobiliario tiene carácter meramente ilustrativo.
- Las superficies indicadas a continuación están calculadas conforme al decreto 218 / 2005 de Información al Consumidor en la Compraventa y Arrendamiento de Viviendas en Andalucía.



Planta Solárium

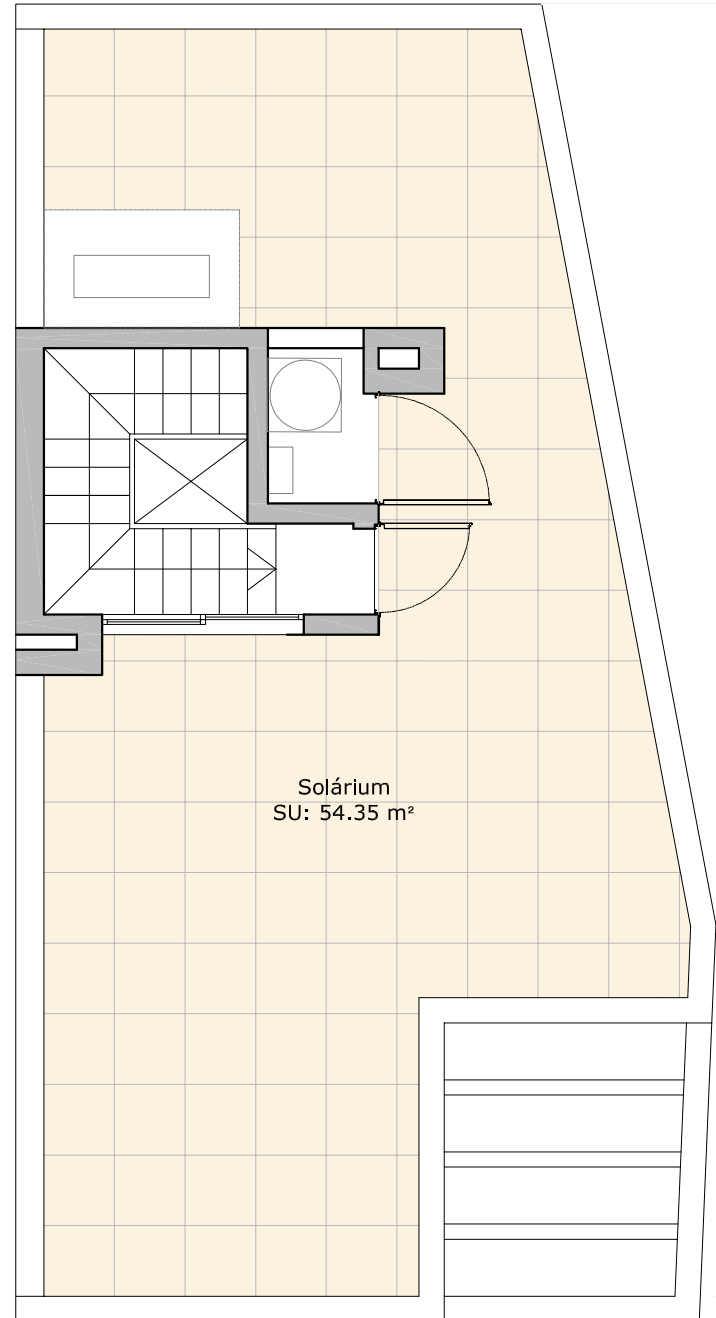


Planta Sótano

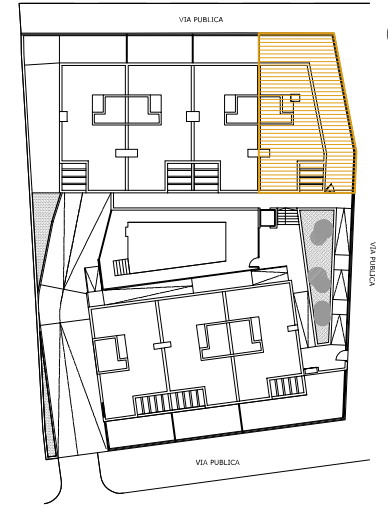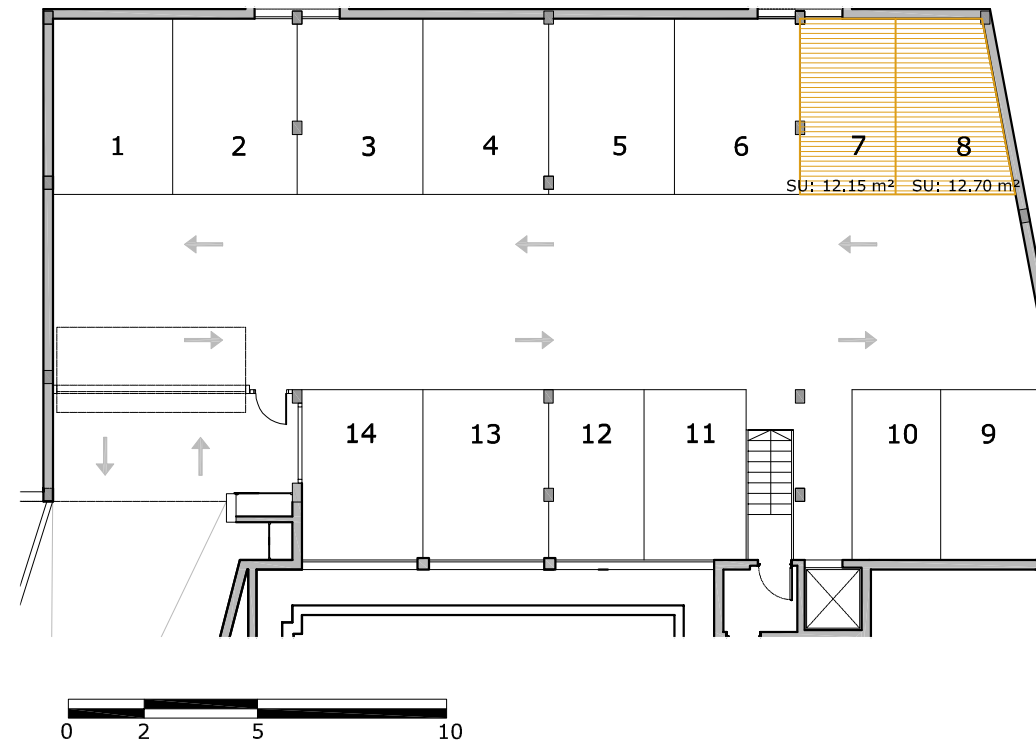

VIVIENDA Nº 7
Planta Solárium y Sótano

Escala Gráfica

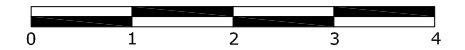

- Cada vivienda dispone de 2 plazas de aparcamiento y zonas comunes privadas con piscina.
- Plano conforme a proyecto de ejecución sujeto a posibles modificaciones por necesidades técnicas en ejecución de obra, jurídicas, y/o exigencias municipales.
- Todo el mobiliario tiene carácter meramente ilustrativo.
- Las superficies indicadas a continuación están calculadas conforme al decreto 218 / 2005 de Información al Consumidor en la Compraventa y Arrendamiento de Viviendas en Andalucía.