

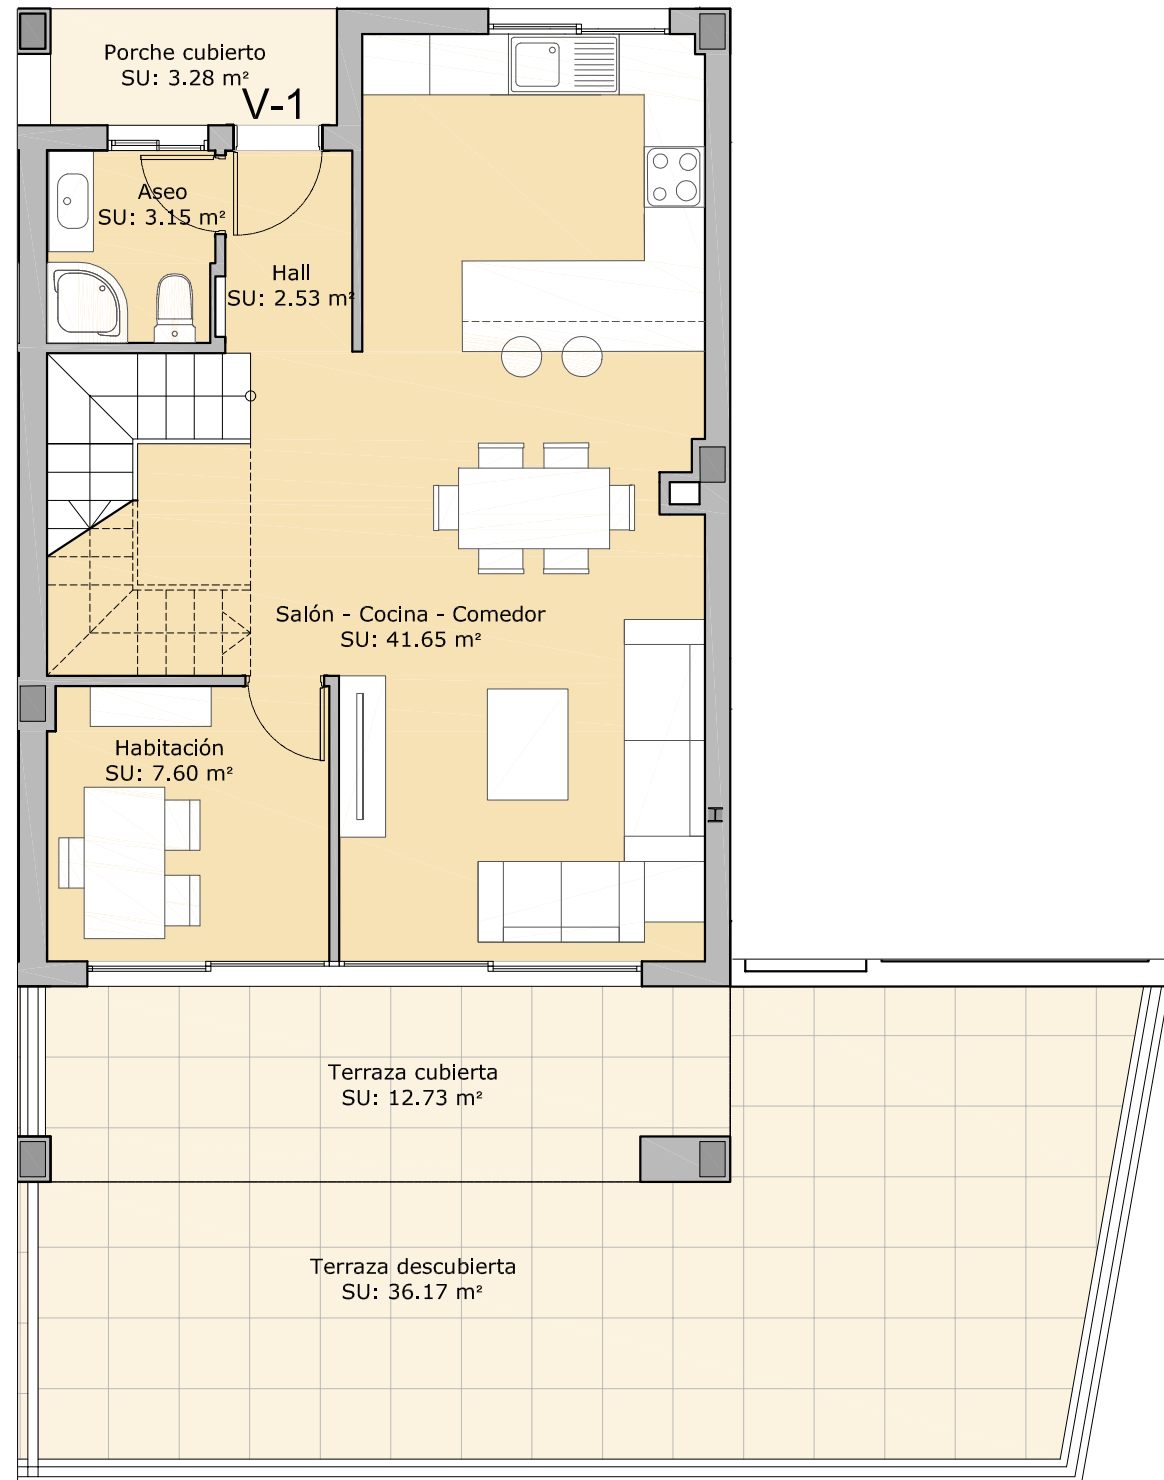


Planta Baja

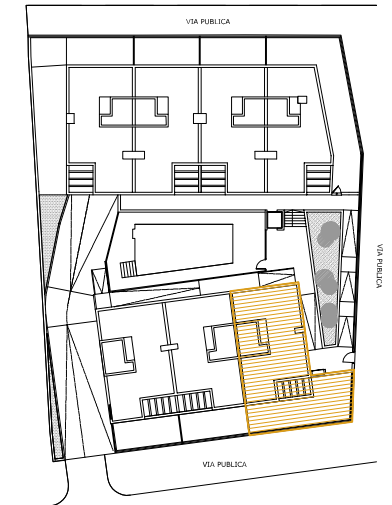

Planta Primera

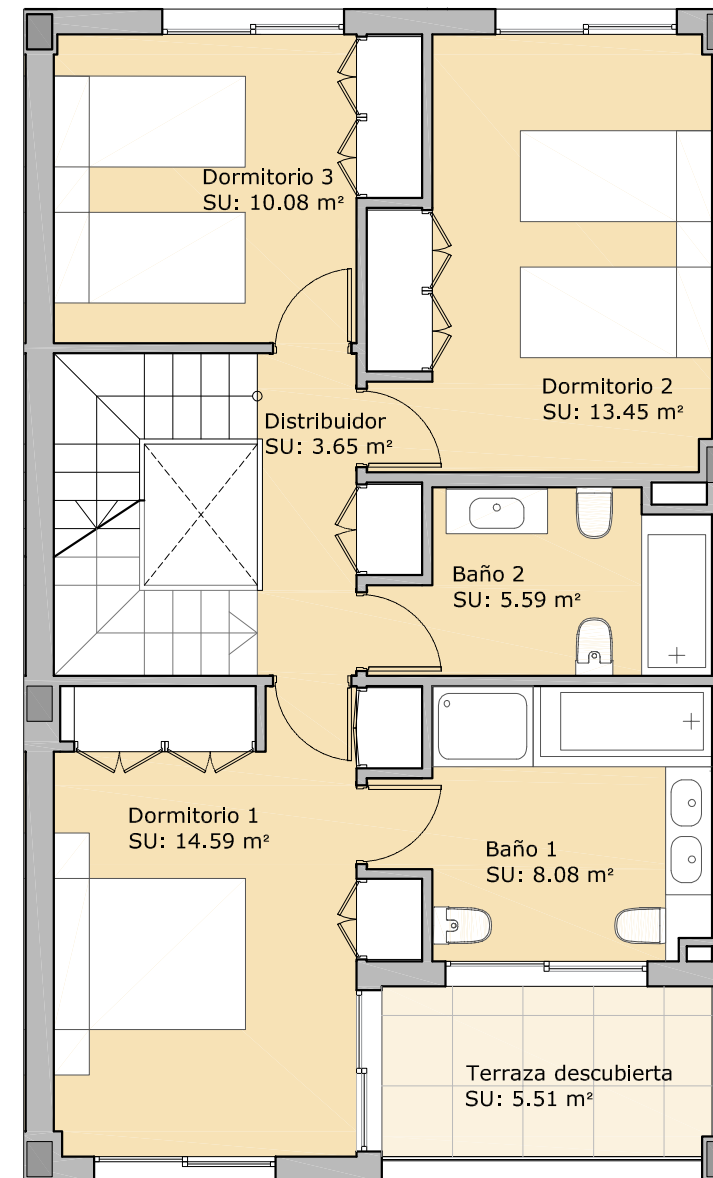

VIVIENDA Nº 1
Planta Baja y Primera

SUPERFICIES CONSTRUIDA

Cerrada	Terraza Cubierta	Terraza Descubierta		
		PL BAJA	PL PRIMERA	SOLARIUM
144.30 m ²	16.88 m ²	40.11 m ²	6.83 m ²	64.13 m ²


SUPERFICIES ÚTILES

Cerrada	Terraza Cubierta	Terraza Descubierta		
		PL BAJA	PL PRIMERA	SOLARIUM
110.37 m ²	16.01 m ²	36.17 m ²	5.51 m ²	55.04 m ²

SUPERFICIES ÚTILES

Según Decreto
121.41 m ²


Escala Gráfica

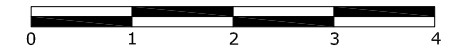



- Cada vivienda dispone de 2 plazas de aparcamiento y zonas comunes privadas con piscina.
- Plano conforme a proyecto de ejecución sujeto a posibles modificaciones por necesidades técnicas en ejecución de obra, jurídicas, y/o exigencias municipales.
- Todo el mobiliario tiene carácter meramente ilustrativo.
- Las superficies indicadas a continuación están calculadas conforme al decreto 218 / 2005 de Información al Consumidor en la Compraventa y Arrendamiento de Viviendas en Andalucía.




Planta Solárium

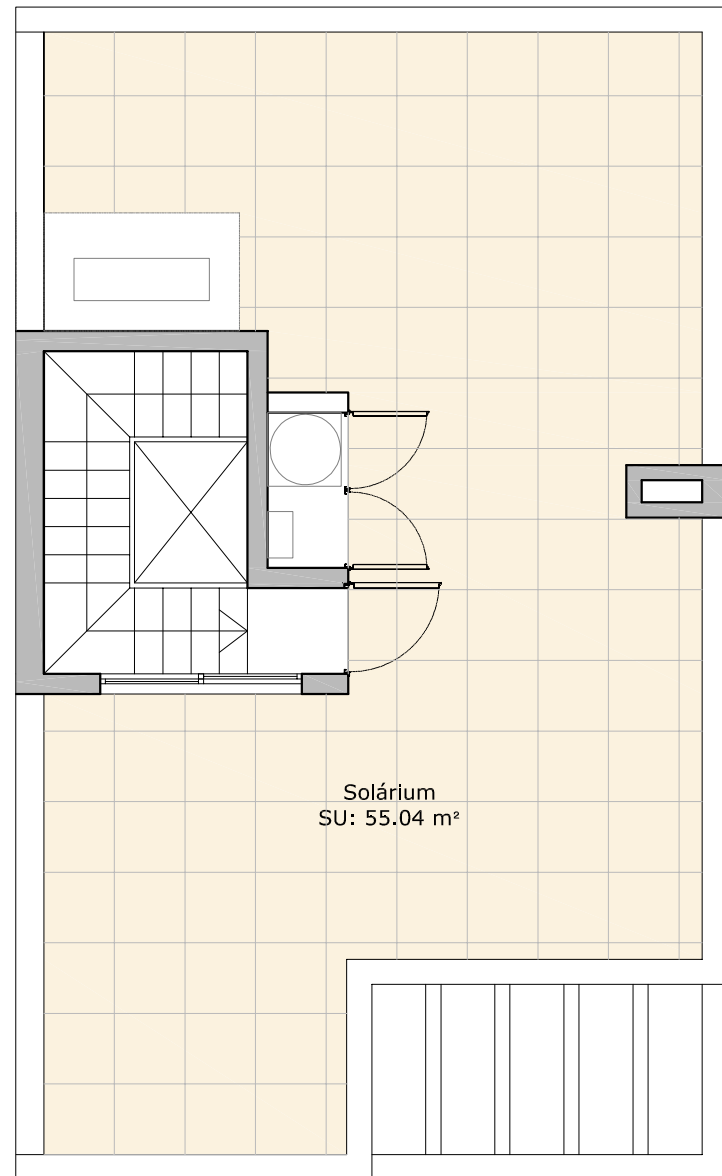

Planta Sótano

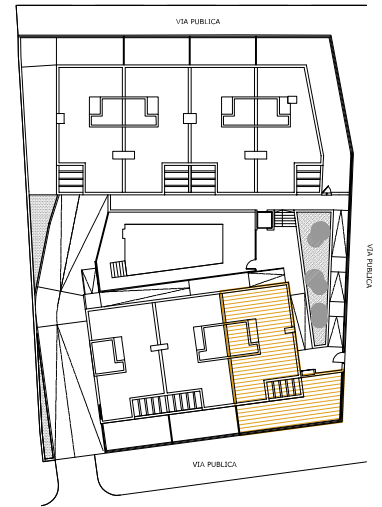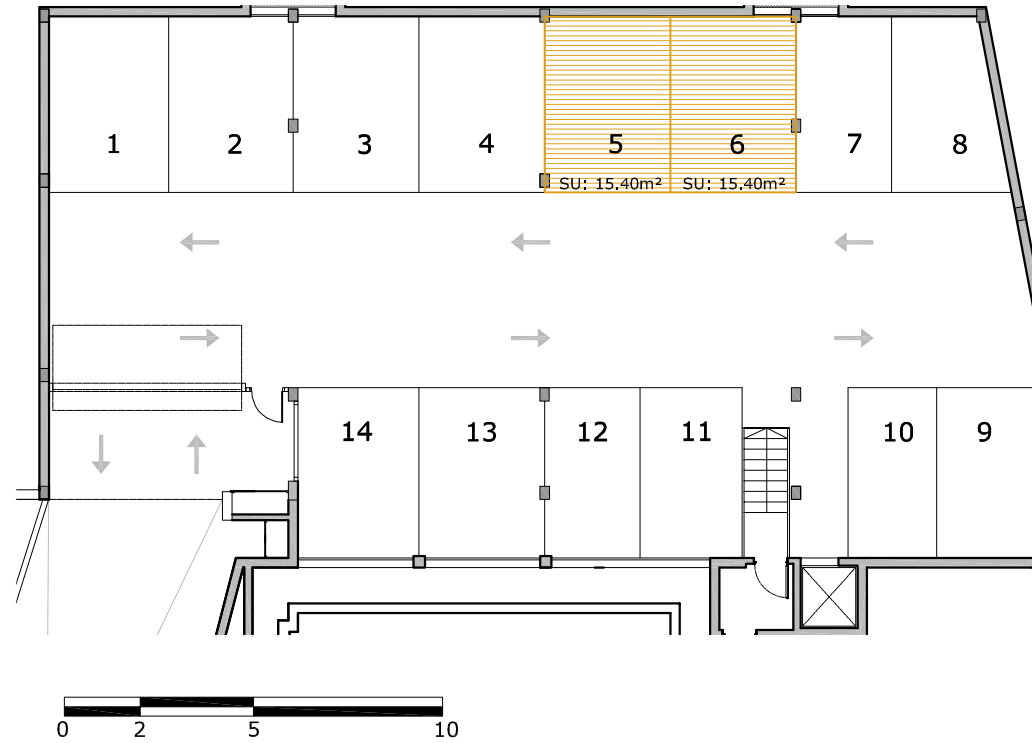

VIVIENDA Nº 1
Planta Solárium y Sótano

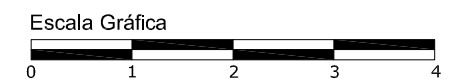

- Cada vivienda dispone de 2 plazas de aparcamiento y zonas comunes privadas con piscina.
- Plano conforme a proyecto de ejecución sujeto a posibles modificaciones por necesidades técnicas en ejecución de obra, jurídicas, y/o exigencias municipales.
- Todo el mobiliario tiene carácter meramente ilustrativo.
- Las superficies indicadas a continuación están calculadas conforme al decreto 218 / 2005 de Información al Consumidor en la Compraventa y Arrendamiento de Viviendas en Andalucía.