

SUPERFICIES CONSTRUIDAS

| Cerrada (ZZ.CC.) | Terraza Descubierta | Solárium |
|------------------|---------------------|----------|
| 169.72 | 17.74 | 66.67 |




SUPERFICIES ÚTILES

| Cerrada | Terraza Descubierta | Solárium |
|---------|---------------------|----------|
| 96.56 | 14.18 | 58.47 |

SUPERFICIES ÚTILES

| |
|---------------|
| Según Decreto |
| 106.22 |

- Cada vivienda dispone de 1 plaza de aparcamiento con trastero y zonas comunitarias con piscina.
- Plano conforme a proyecto de ejecución sujeto a posibles modificaciones por necesidades técnicas en ejecución de obra, jurídicas, y/o exigencias municipales.
- Todo el mobiliario tiene carácter meramente ilustrativo.
- Las superficies indicadas a continuación están calculadas conforme al decreto 218 / 2005 de Información al Consumidor en la Compraventa y Arrendamiento de Viviendas en Andalucía.

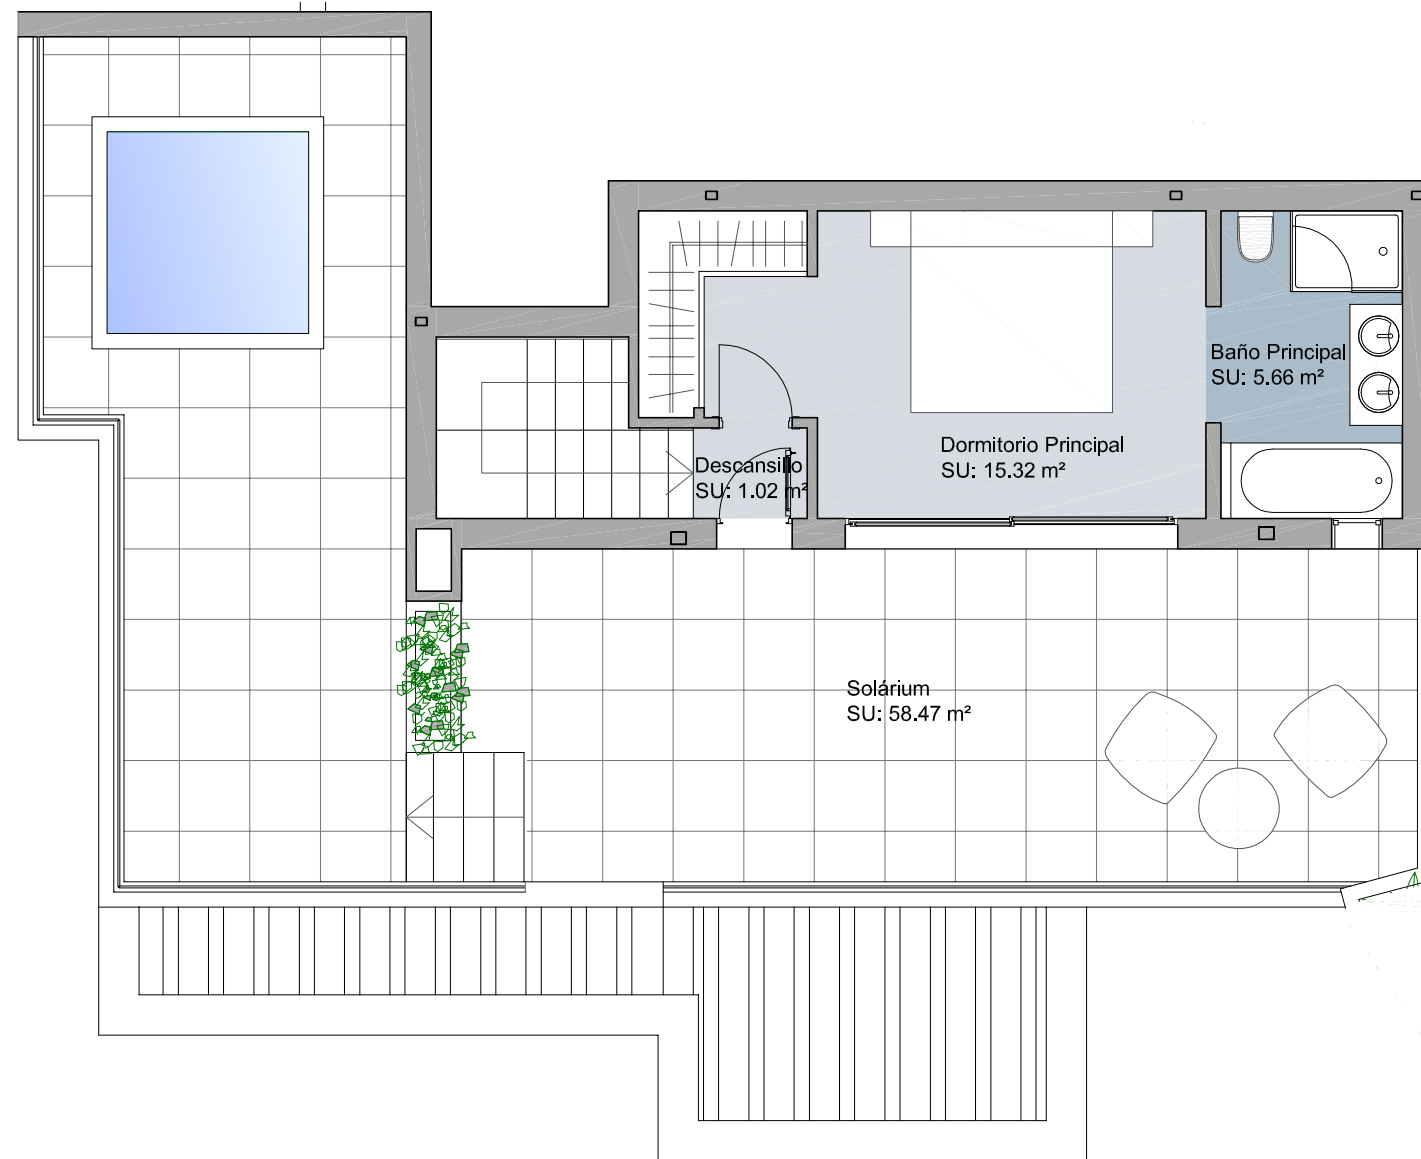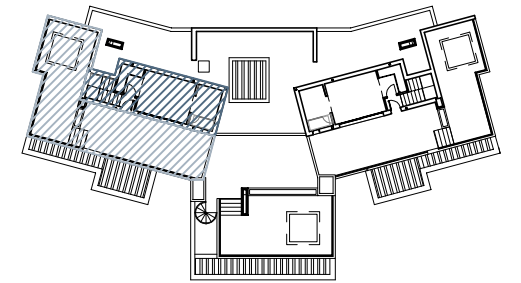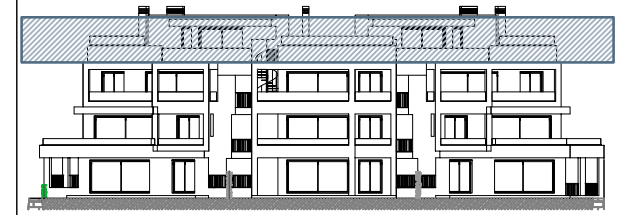

- Cada vivienda dispone de 1 plaza de aparcamiento con trastero y zonas comunitarias con piscina.
- Plano conforme a proyecto de ejecución sujeto a posibles modificaciones por necesidades técnicas en ejecución de obra, jurídicas, y/o exigencias municipales.
- Todo el mobiliario tiene carácter meramente ilustrativo.
- Las superficies indicadas a continuación están calculadas conforme al decreto 218 / 2005 de Información al Consumidor en la Compraventa y Arrendamiento de Viviendas en Andalucía.